

**ISZTIMÉR KÖZSÉG
TELEPÜLÉSSZERKEZETI TERVE**


**TELEPÜLÉSSZERKEZETI ÉS
TERÜLETFELHASZNÁLÁSI TERV**

M=1:20000



Isztimér Község Önkormányzatának
115/2008. (XI. 27.) sz. határozatával jóváhagyva!

Módosítva Isztimér Község Önkormányzatának
2015. (...) számú határozatával

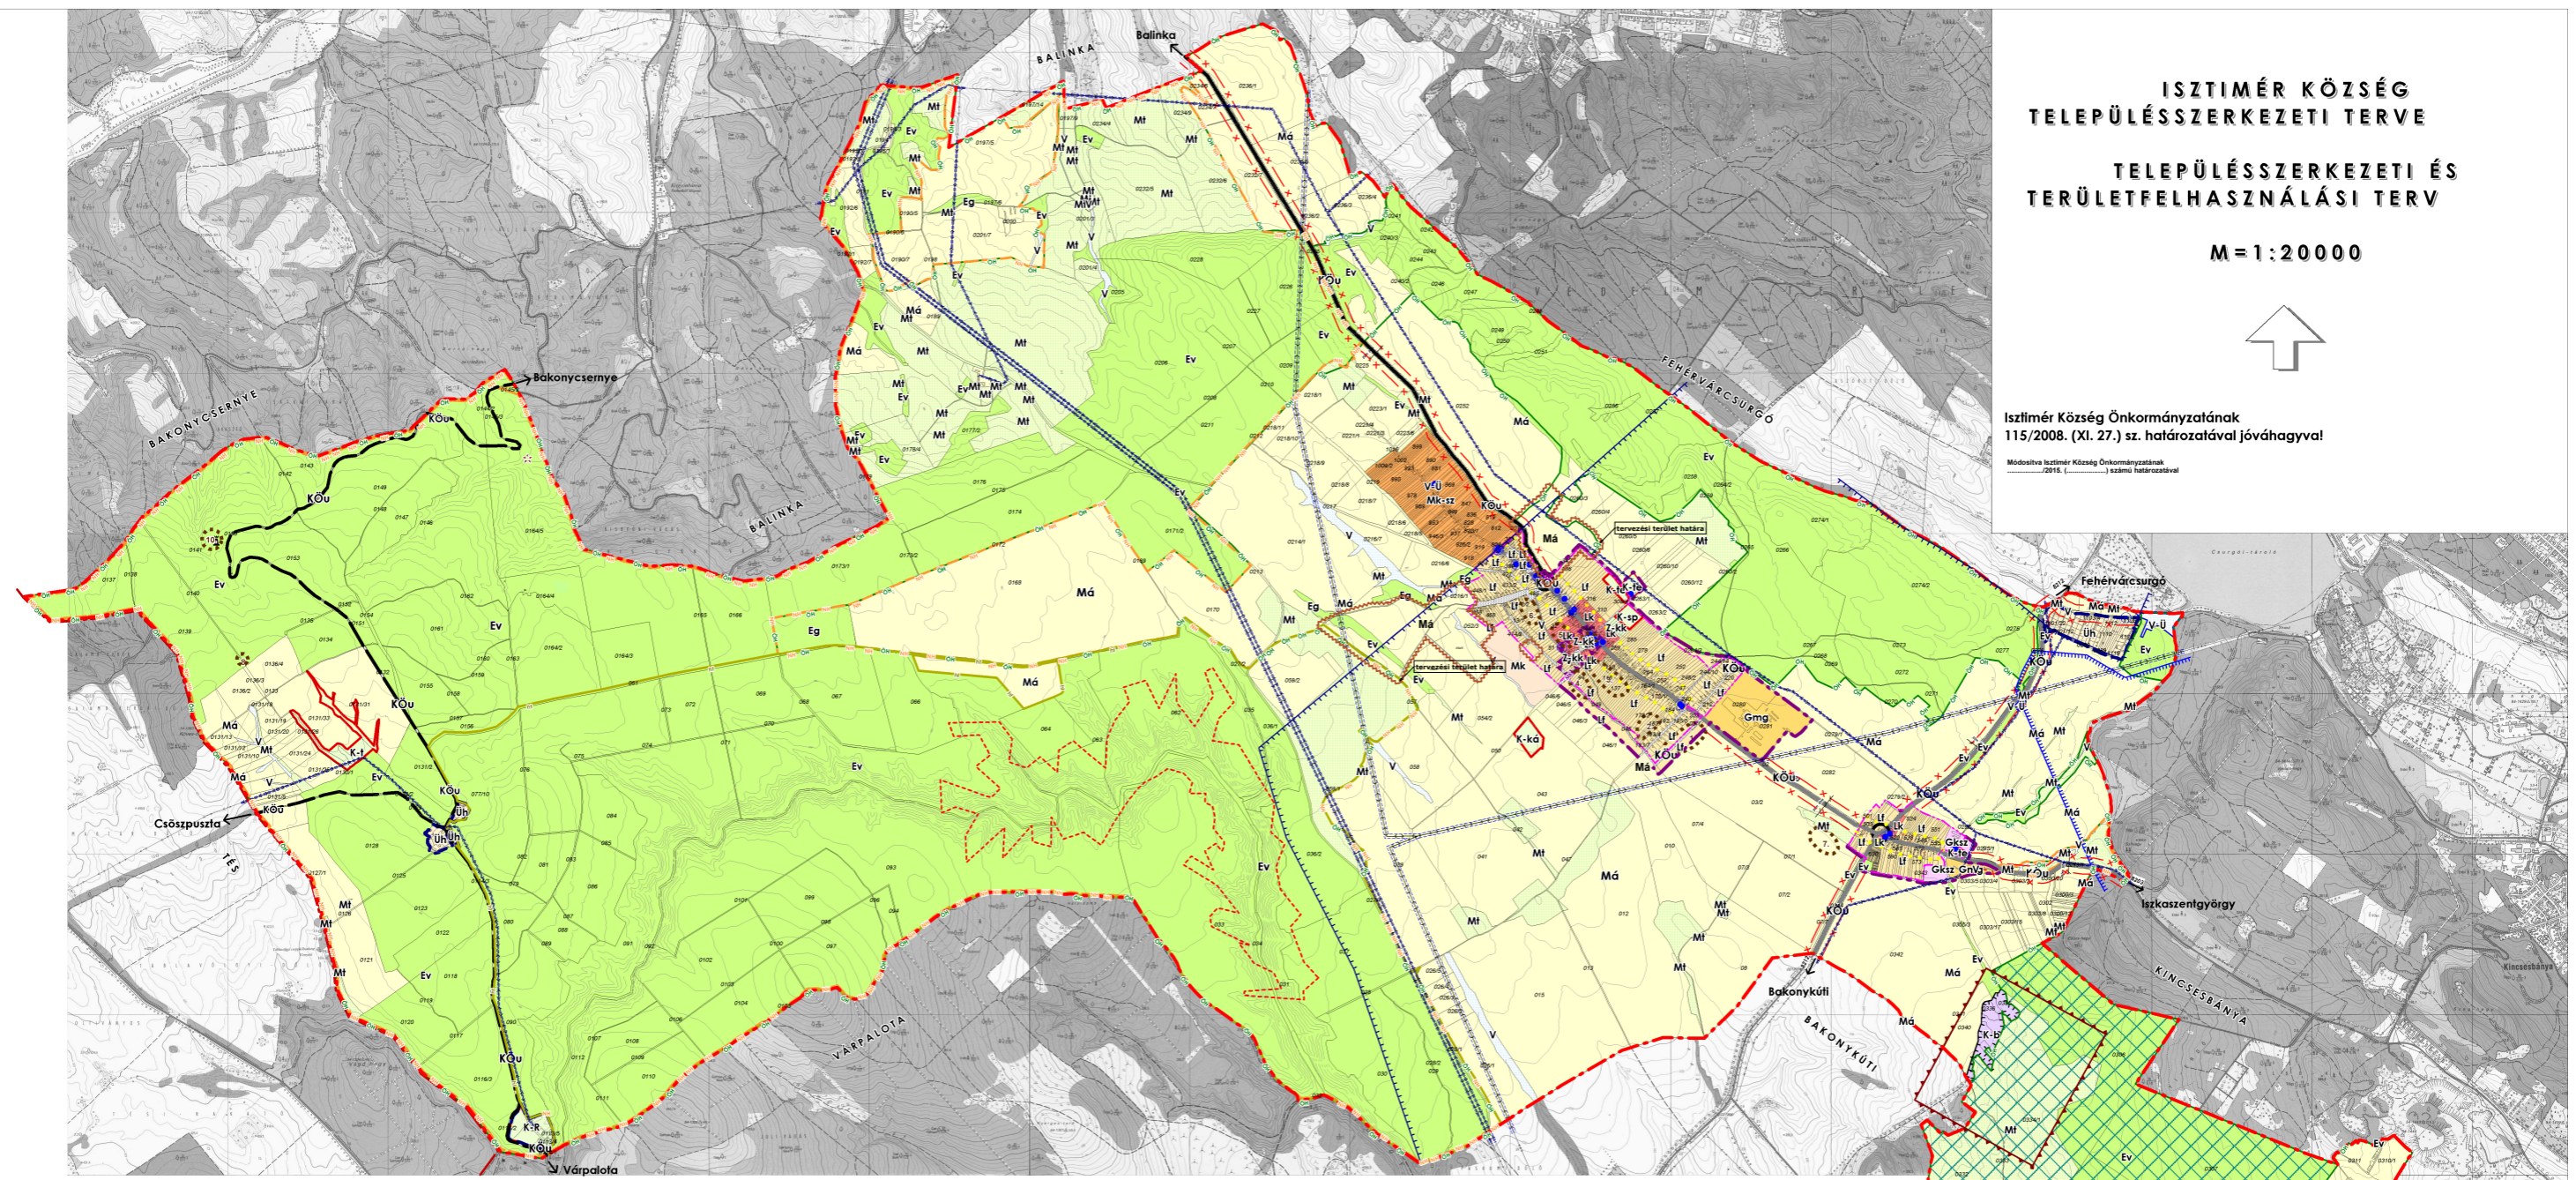

JELMAGYARÁZAT	
BEÉPÍTÉSRE SZÁNT TERÜLETEK	
meglévő tervezett	
LAKÓTERÜLET	
	kiavárosias lakóterület
	falusias lakóterület
GAZDASÁGI TERÜLET	
	kereskedelmi, szolgáltató terület
	mezőgazdasági üzemi terület
ÉPÜLŐTERÜLET	
	hétévesi házas üdülőterület
KÜLÖNLEGES TERÜLETEK	
	bánya
	jelentős zöldfelületű különleges terület (temető - tc, sportpálya - sp, kávéháza - ká, tanösvény - t)
	jelentős zöldfelületű, rekreációs különleges terület
BEÉPÍTÉSRE NEM SZÁNT TERÜLETEK	
KÖZLEKEDÉSI TERÜLET	
	körül közlekedési terület
ZÖLDTERÜLET	
	közkert
ERDŐTERÜLET	
	védelmi erdőterület
	gazdasági erdőterület
MEZŐGAZDASÁGI TERÜLET	
	kertművelési mezőgazdasági terület
MŰVI ÉRTÉKVÉDELEM	
	műemlék
	műemléki környezet
	régészeti lelőhely és azonosítószáma helyi egyedi védelem (egyedi tájéért a védette nyilatkozásig) helyi területi védelem
TERMÉSZET- ÉS TAJVÉDELEM	
	Natura 2000 terület határa
	ökológiai hálózathoz tartozó terület határa
	védett természeti terület
	"Ex lege" védett forrás
	"Ex lege" védett barlang
	"Ex lege" védett földvár
	erdőrezervátum
	helyi jelentőségű természetvédelmi terület
	védendő geológiai alagszervevény
	egyedi tájéért
	bányatelek határa
KÖRNYEZETVÉDELEM	
	bányászattal érintett terület határa
	védőterületek, védőtávolságok
	"A" hidrogeológiai védőterülete
	"B" hidrogeológiai védőterülete
INTÉZMÉNYEK	
	igazgatási
	oktatási
	művelődési
	egyházi
	kereskedelmi
	sport
	egészségügyi
	posta
	temető
	idősek otthona
KÖZLEKEDÉS	
	meglévő tervezett
	települési 1. gyűjtőt
	települési 2. gyűjtőt
	települési összekötő út
	kiemelt csomópont
ALAPTERKÉPIJELEK	
	megyehatár
	közigazgatási határ
	beépítési terület határa
	telekhatár

