

ISZTIMÉR KÖZSÉG SZABÁLYOZÁSI TERVE


Jelmagyarázat

Meglévő	Tervezett	
Szabályozási elemek		
		Megyehatár
		Közigazgatási terület határa
		Belterületi határ
		Szabályozási vonal
		Irányadó telekhatár
		Irányadó övezet határ
		Beépítésre szánt terület határa
		Megszüntetőjel
		Irányadó megszüntetés
		Építési övezet és övezet határa
		Építési övezet, övezet rövidített jele
		Szabályozási szélesség
		Beültetési kötelezettség
		Telekalakítási terv-készítendő <small>(Jogszabály változás miatt törölt elem)</small>
		Zöldterület, illetve jelentős zöldfelületű különleges terület
		Természetközeli állapotú, korlátozott használatú mezőgazdasági terület
		Erdő
Művi és természeti értékvédelem		
		Műemlék és telke
		Műemléki környezet határa
		Helyi területi védelem
		Helyi egyedi védelemre javasolt épületek
		Helyi egyedi védelemre javasolt köztárgyak (védetté nyilvánításig egyedi tájértékek)
		Nyilvántartott régészeti lelőhely, azonosító számmal
		Országos ökológiai hálózathoz tartozó terület határa
		Helyi Természetvédelmi Terület
		Natura 2000 terület határa
		Természeti terület határa
		Erdőrezervátum határa
		Országos jelentőségű védett természeti emlék (földvár, forrás stb...)
		Épülettel be nem építhető terület
Közlekedési elemek		
		Településszerkezeti jelentőségű út
		Lakóút
Védőterületek, védőtávolságok		
		Országos közutak menti védőterület határa
		Hidrogeológiai védőterület "A"
		Hidrogeológiai védőterület "B"
Alaptérképi elemek		
		Telekhatár
		Helyrajzi szám
		Épület
		Szintvonal

Szelvény áttekintő

1-6. SZELVÉNY (M=1:2000)

SZT-1 - SZT-10 SZELVÉNY (M=1:4000)

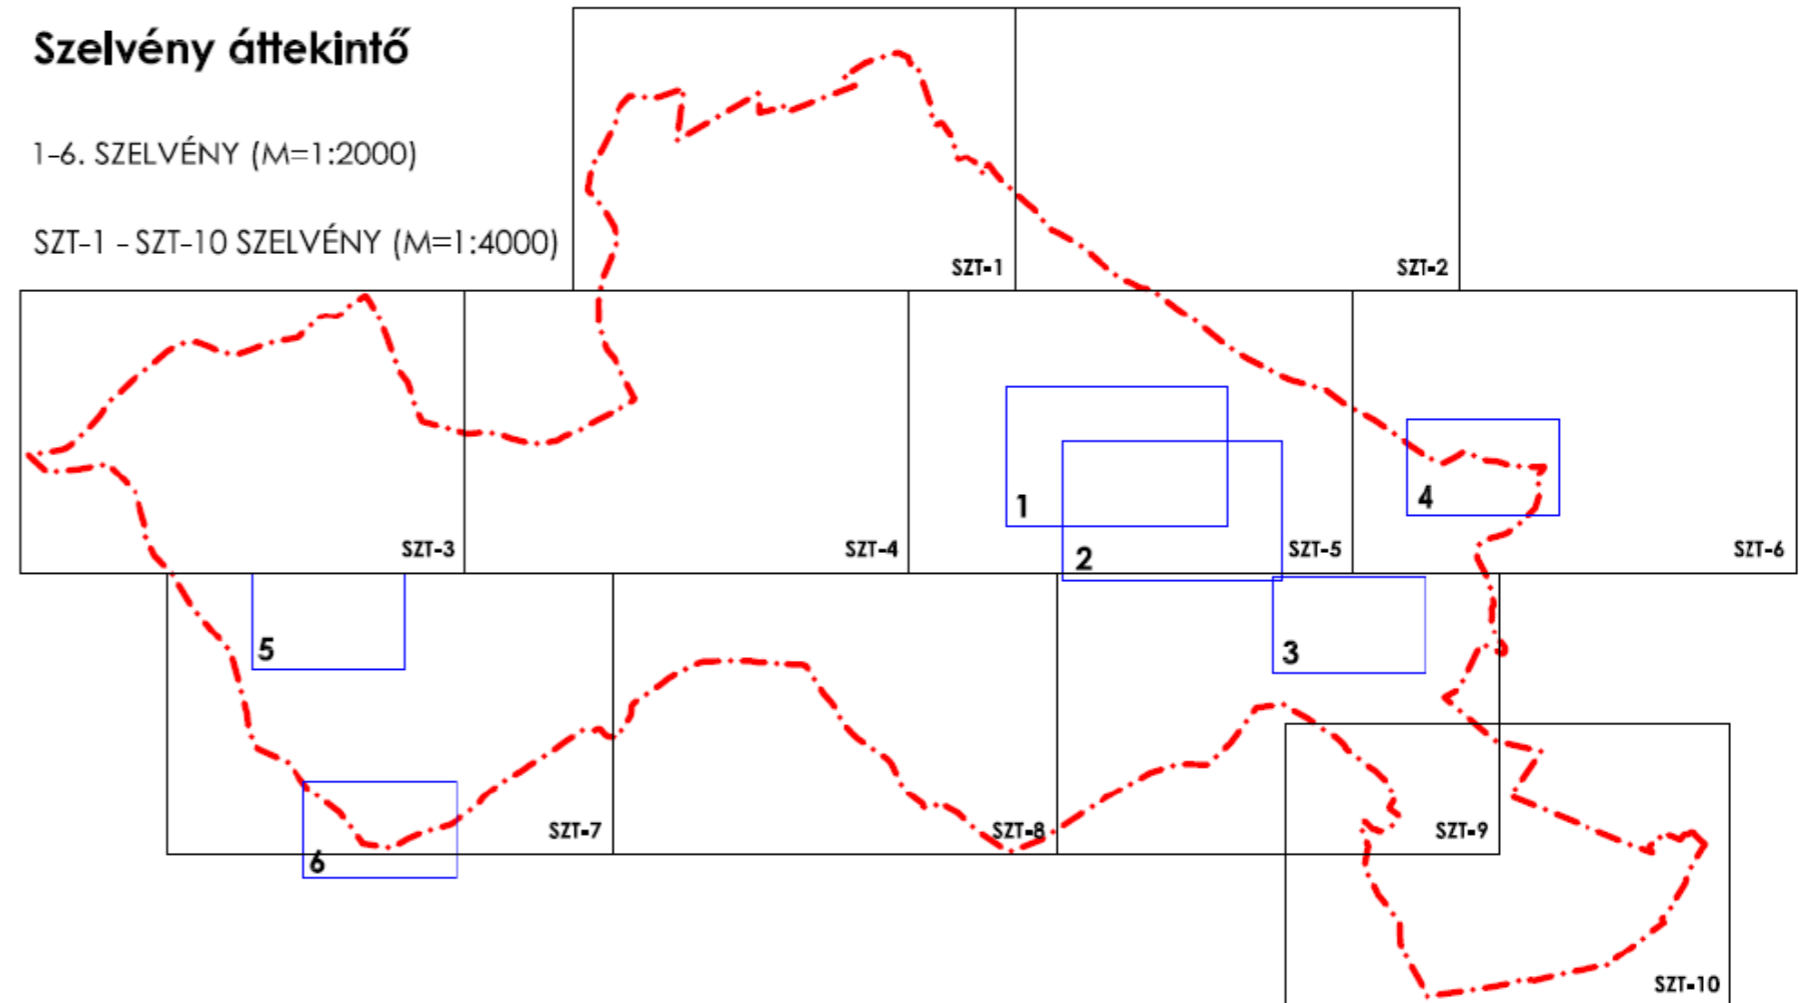

**Isztimér Község Helyi Építési Szabályzatáról szóló
15/2008. (XII. 1.) sz. rendelettel együtt érvényes!**